TRACEMORE ESTATES NO. 2

BEING A PART OF THE NORTHWEST QUARTER OF
SECTION 30, T-5, R-13, LIBERTY TWP., LOGAN COUNTY, OHIO

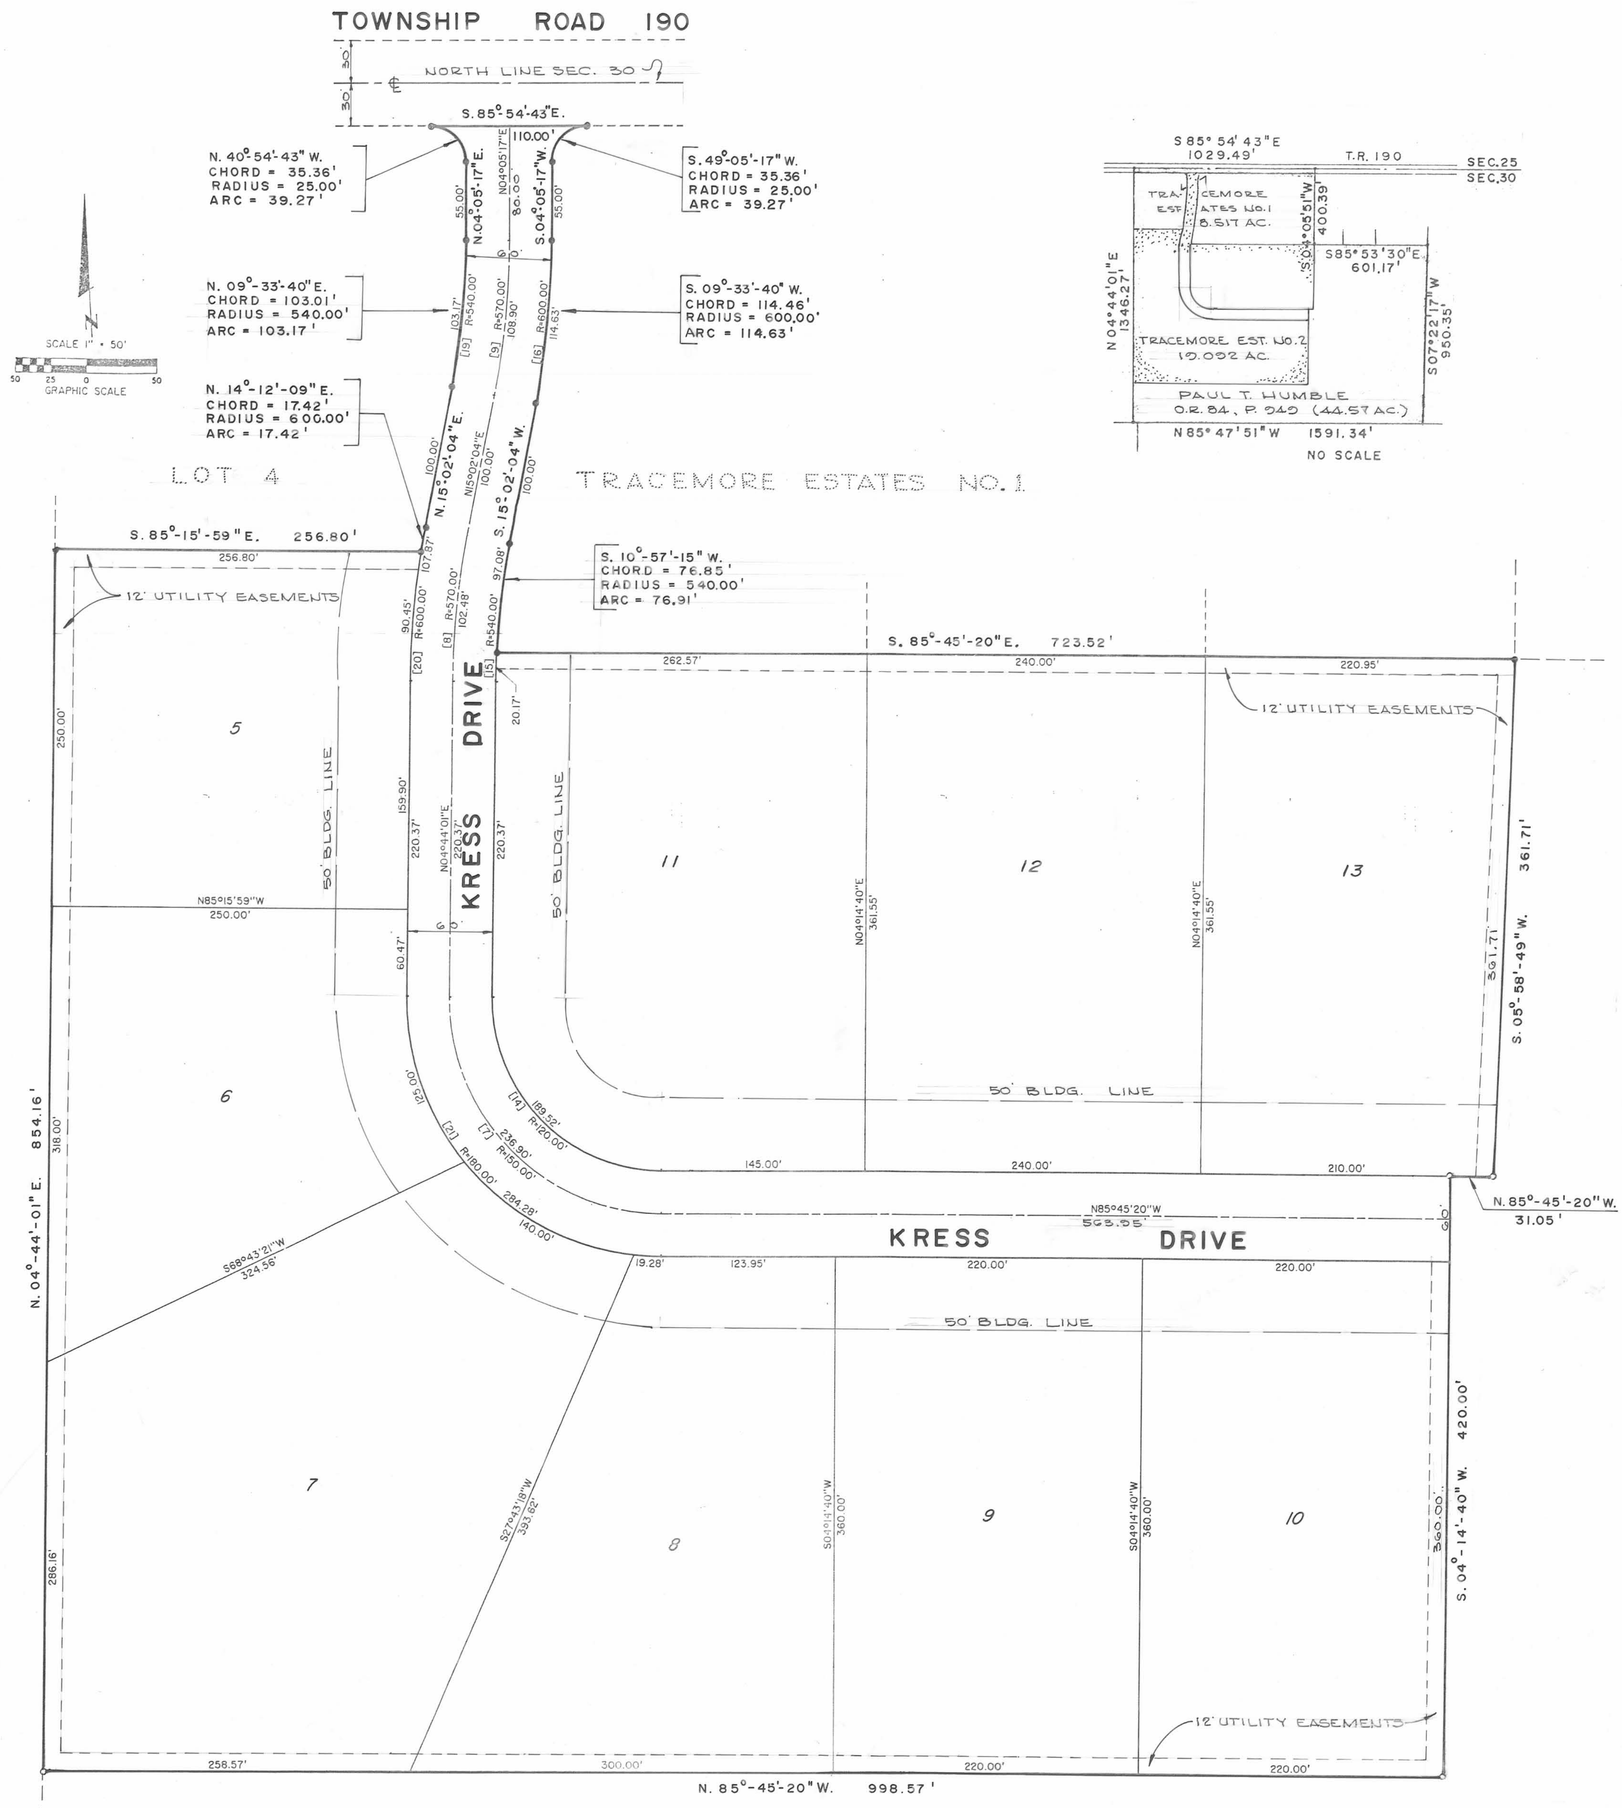

CURVE NO.	RADIUS	ARC	DELTA	TANGENT	CHORD	CHORD BEARING
7	150.00'	236.90'	90°29'21"	151.29'	213.04'	N 40°30'39.5"W
8	570.00'	102.48'	10°18'03"	51.38'	102.34'	N 09°53'02.5"E
9	570.00'	108.90'	10°56'47"	54.62'	108.73'	N 09°33'40.5"E
14	120.00'	189.52'	90°29'21"	121.03'	170.43'	N 40°30'39.5"W.
15	540.00'	97.08'	10°18'03"	48.67'	96.95'	N 09°53'02.5"W
20	600.00'	107.87'	10°18'03"	54.08'	107.72'	S 09°53'02.5"W
21	180.00'	284.28'	90°29'21"	181.54'	255.64'	S 40°30'39.5"E

PAUL T. HUMBLE
O.R. 84, PG. 949 (44.57 AC.)

J-275 A