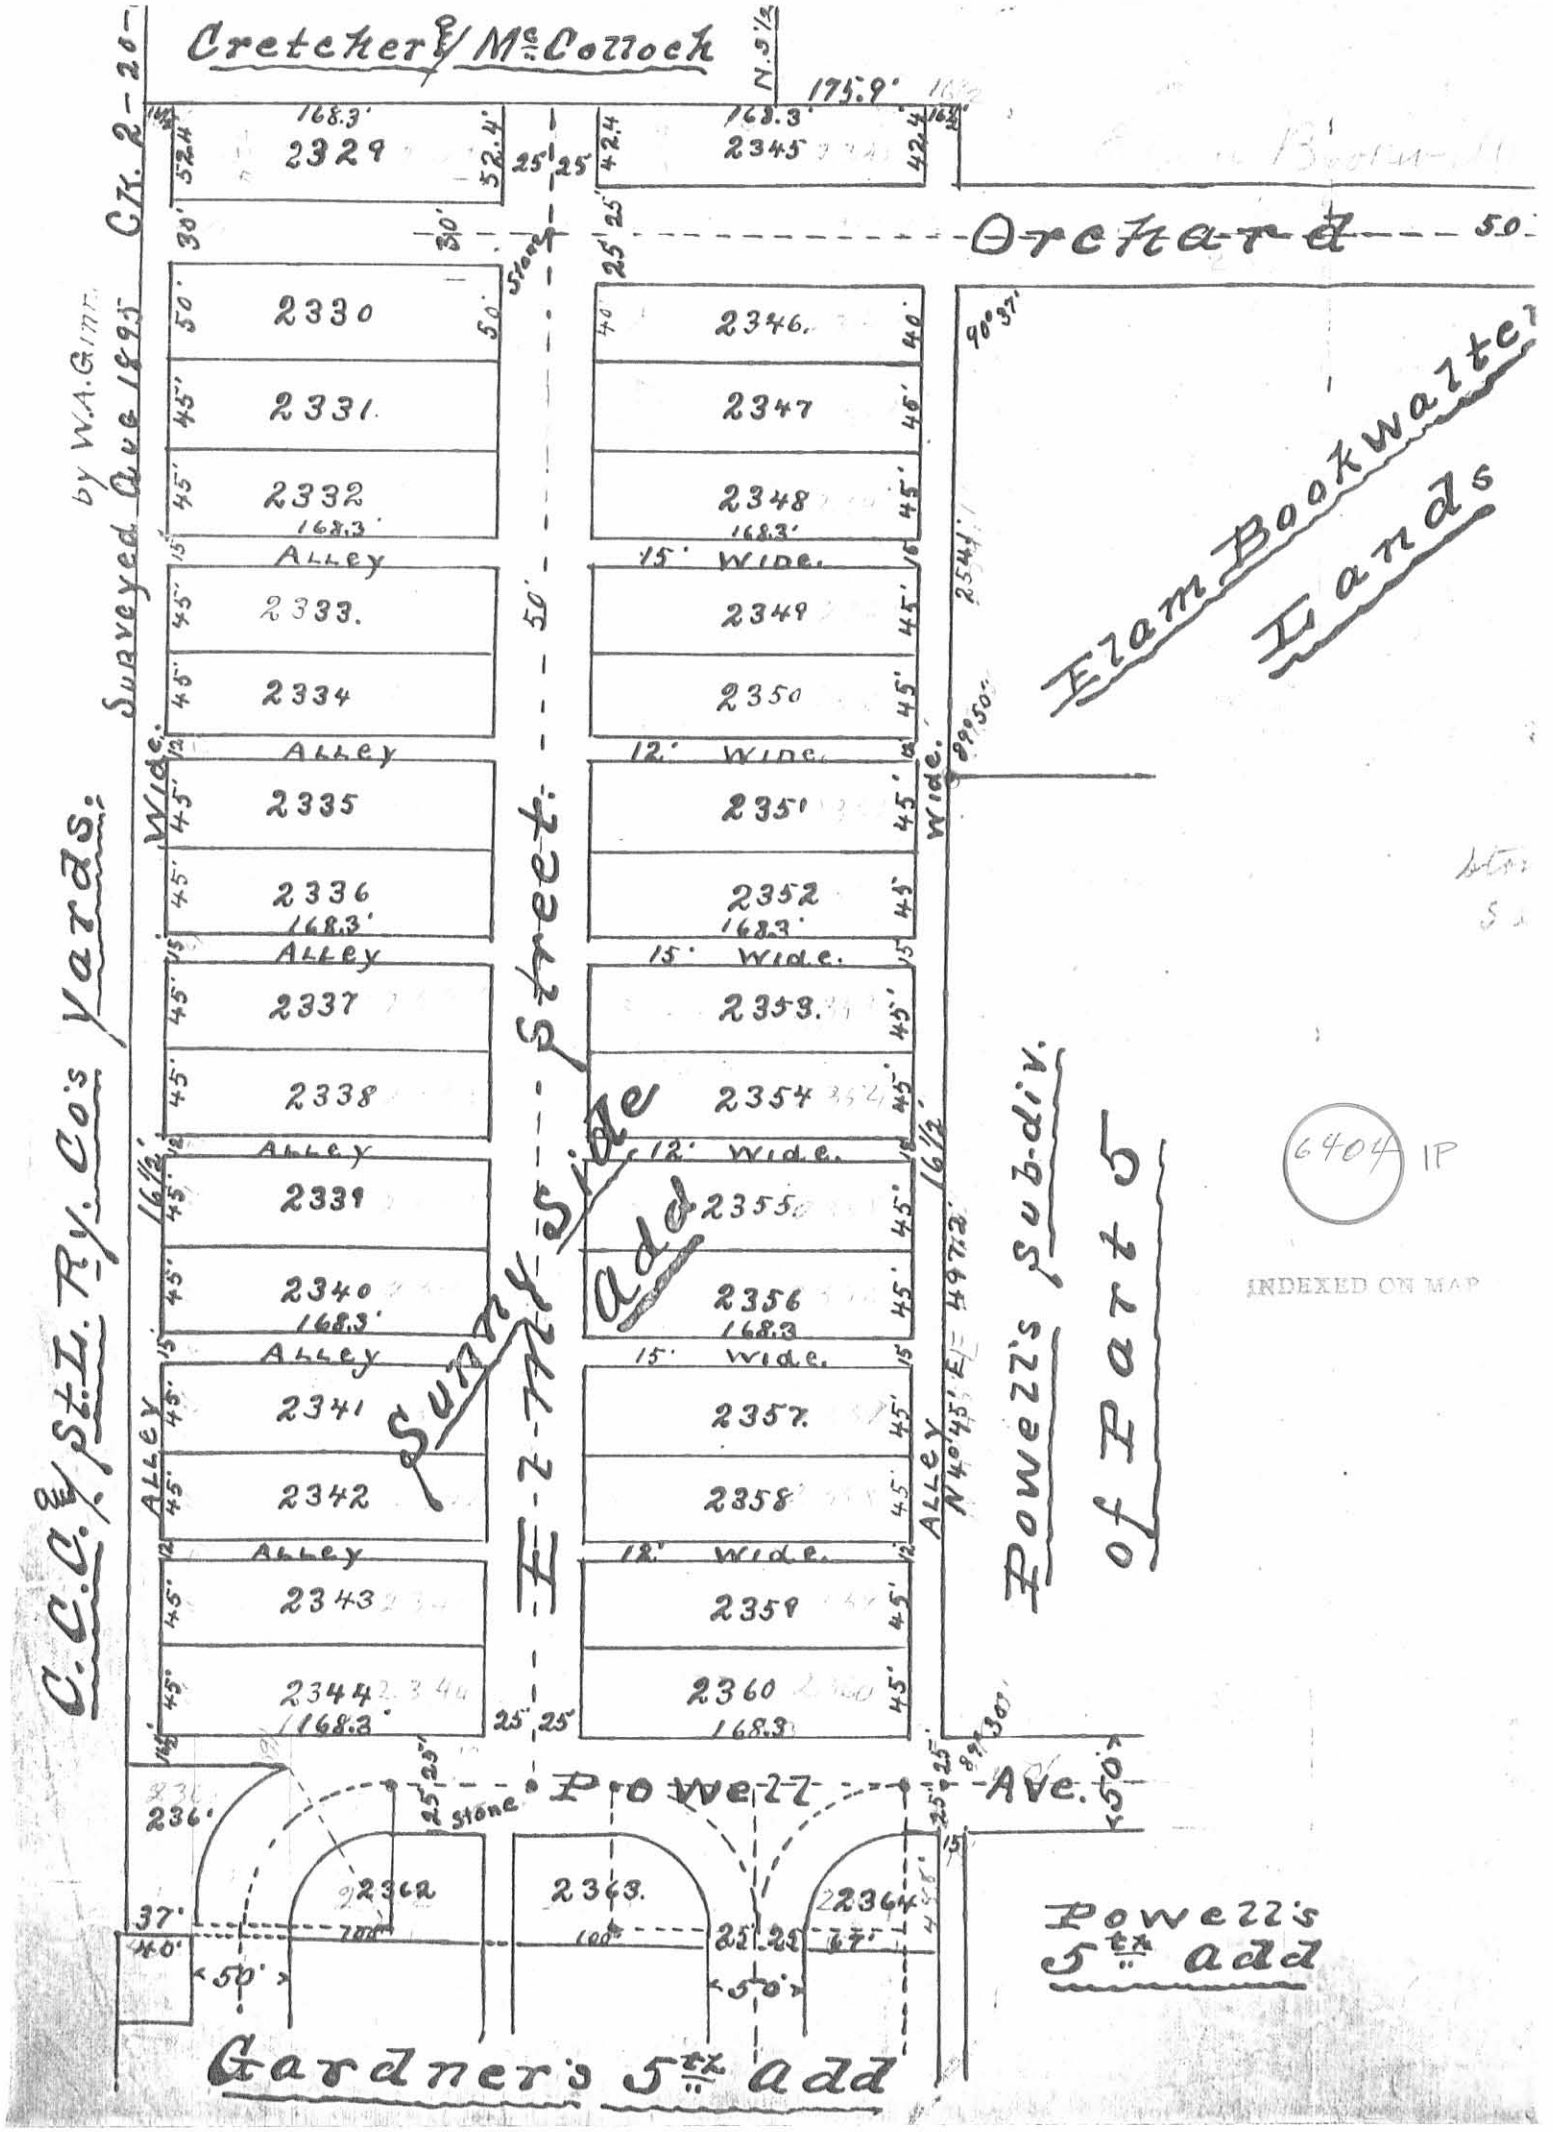
Cretcher & McCormick
N. ½
175.9'
168.3'
2329
52.4'
25'
25'
2345
42.4'
Orchard
50'
30'
Stone
C.C.C. & St.L. Ry. Co's Yards.
Surveyed Aug 1895 by W.A. Grimm
2330
2331
2332
168.3'
Alley
15' Wide.
2333.
2334
12' Wide.
2335
2336
2337
2338
2339
2340
2341
2342
2343
2344
168.3'
45'
50'
16½'
Sunny Side Add
E-Z-Tite
2346.
2347
2348
2349
2350
2351
2352
2353.
2354
2355
2356
2357.
2358
2359
2360
Elam Bookwalter Lands
Powell's Sub-div. of Part of
N 40° 45' E 497.2'
90° 37'
89° 50'
2544'
6404 IP
INDEXED ON MAP
Powell Ave.
50'
236'
2362
2363.
2364
37'
40'
70'
100'
67'
Powell's 5th add
Gardner's 5th add