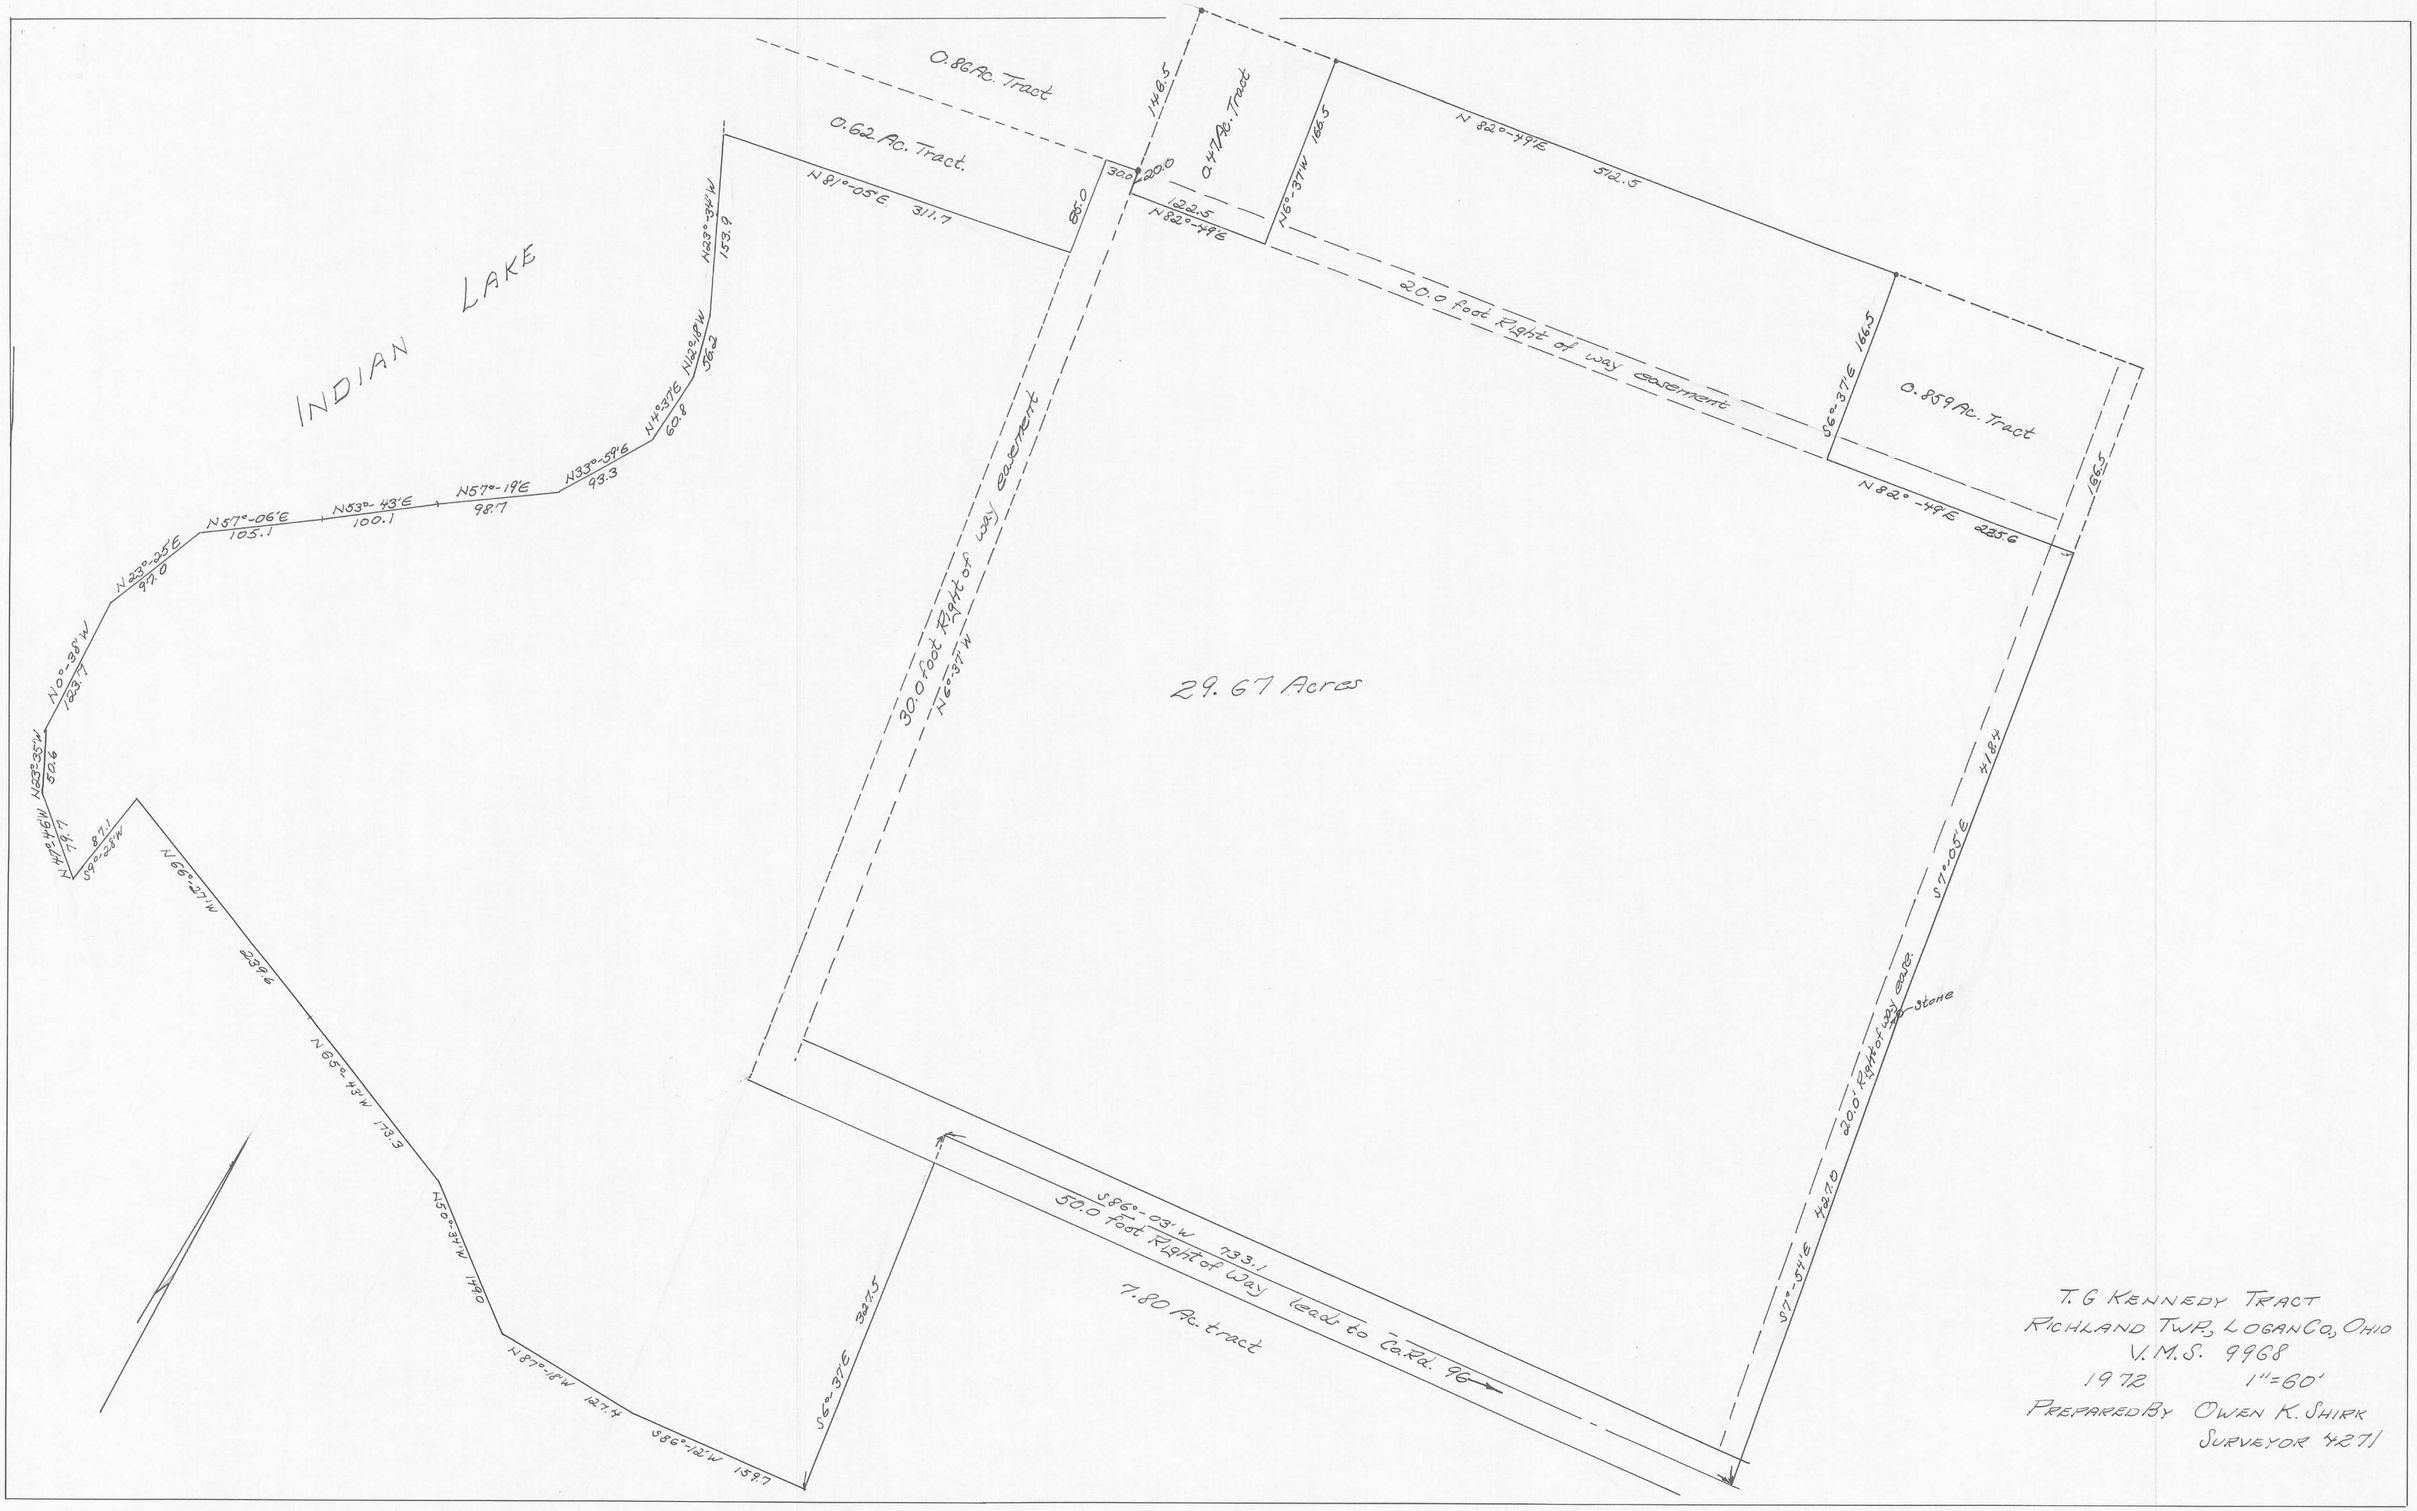

INDIAN LAKE
0.86 Ac. Tract
0.62 Ac. Tract.
0.47 Ac. Tract
0.859 Ac. Tract
29.67 Acres
7.80 Ac. tract
30.0 foot Right of way easement
20.0 foot Right of way easement
50.0 foot Right of Way leads to Co. Rd. 96
N 82°-49'E 512.5
N 81°-05'E 311.7
N 82°-49'E 225.6
N 6°-37'W 166.5
S 6°-37'E 166.5
S 7°-05'E 418.4
S 7°-54'E 427.0
S 86°-03'W 733.1
S 6°-37'E 327.5
N 66°-27'W 239.6
N 65°-43'W 173.3
N 50°-34'W 149.0
N 87°-18'W 127.4
S 86°-12'W 159.7
N 23°-34'W 153.9
N 12°-18'W 56.2
N 4°-37'E 60.8
N 33°-59'E 93.3
N 57°-19'E 98.7
N 53°-43'E 100.1
N 57°-06'E 105.1
N 23°-25'E 97.0
N 0°-38'W 123.7
N 23°-35'W 50.6
N 47°-46'W 79.7
S 9°-28'W 87.1
Stone
T. G KENNEDY TRACT
RICHLAND TWP., LOGAN CO., OHIO
V.M.S. 9968
1972 1"=60'
PREPARED BY OWEN K. SHIRK
SURVEYOR 4271

S-75